



# Detail 2

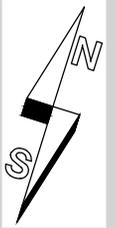

## Terminal

### 4

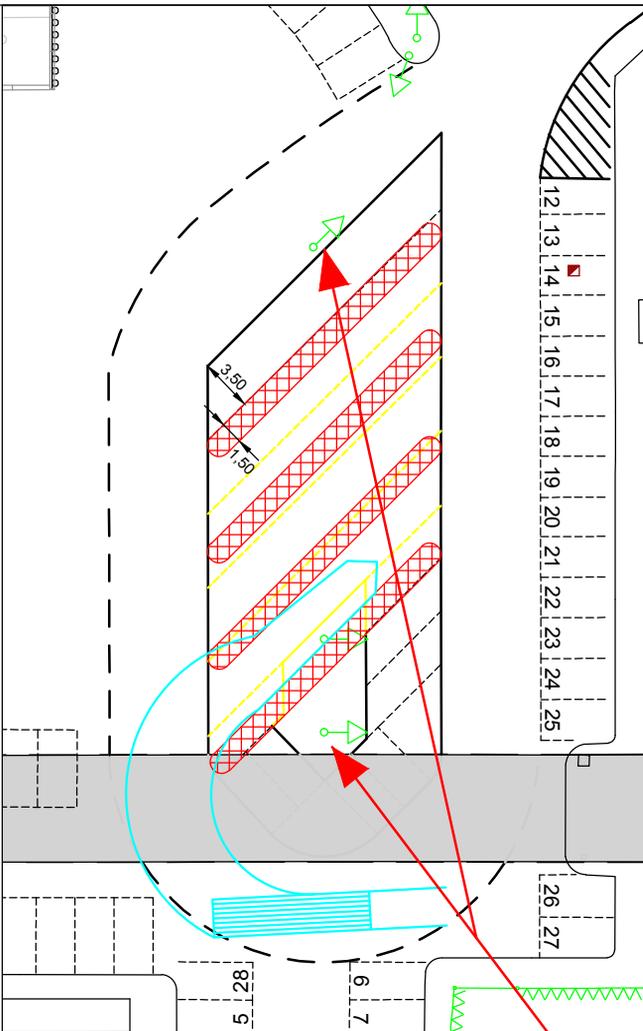

beauftragt R14  
bearbeitet R13-P  
Abteilung Immobilien

Projekt Verkehrsrechtliche Anordnung  
Darstellung Busl. Detail 2  
Stand 11-11-2011

Maßstab 1:500  
Plotdatum 11-11-2011  
Plot-Nr. 111111N-Busl\_Detail\_2  
Archiviert pdf



Koordinaten in Lage und Höhe im örtlichen System.

© Flughafen Stuttgart GmbH  
Vervielfältigung, auch auszugsweise, nur mit ausdrücklicher Genehmigung der Flughafen Stuttgart GmbH.

W:\Netzwerk\VISMAN\_Vvis1dat\PO5\Benni\RI4\Verkehrsanw-Buslettsystem\Verkehrsanw-Buslettsystem\_Stand12.10\_details.dwg